

PROGETTO PRELIMINARE  
OPERE DI URBANIZZAZIONE PRIMARIA  
COMPARTO C4-H OLTERRANO

STUDIO TECNICO ASSOCIATO "GALLIGANI"  
dei Geometri PAOLO GALLIGANI e UMBERTO LUPI  
P. IVA 0123927 050 5  
PONTEDERA - Via Pisana, 54 tel. 0587-555888  
Geom. UMBERTO LUPI - cod. fisc. LPU MRT 63C16 0443T

TAVOLA UNICA

OGGETTO  
GAS METANO


RICHIEDENTE  
CONSORZIO DELLE CASE BIANCHE

DATA  
Maggio 2018

SCALA  
1:500

UBICAZIONE  
Via Dei Girasoli  
Calcinaiia Pisa

LOTTI 1 - 2 - 3 - 4 = DESTINAZIONE RESIDENZIALE  
LOTTI 5 - 6 - 7 = DESTINAZIONE COMMERCIALE  
PICCOLI ESERCIZI DI VICINATO

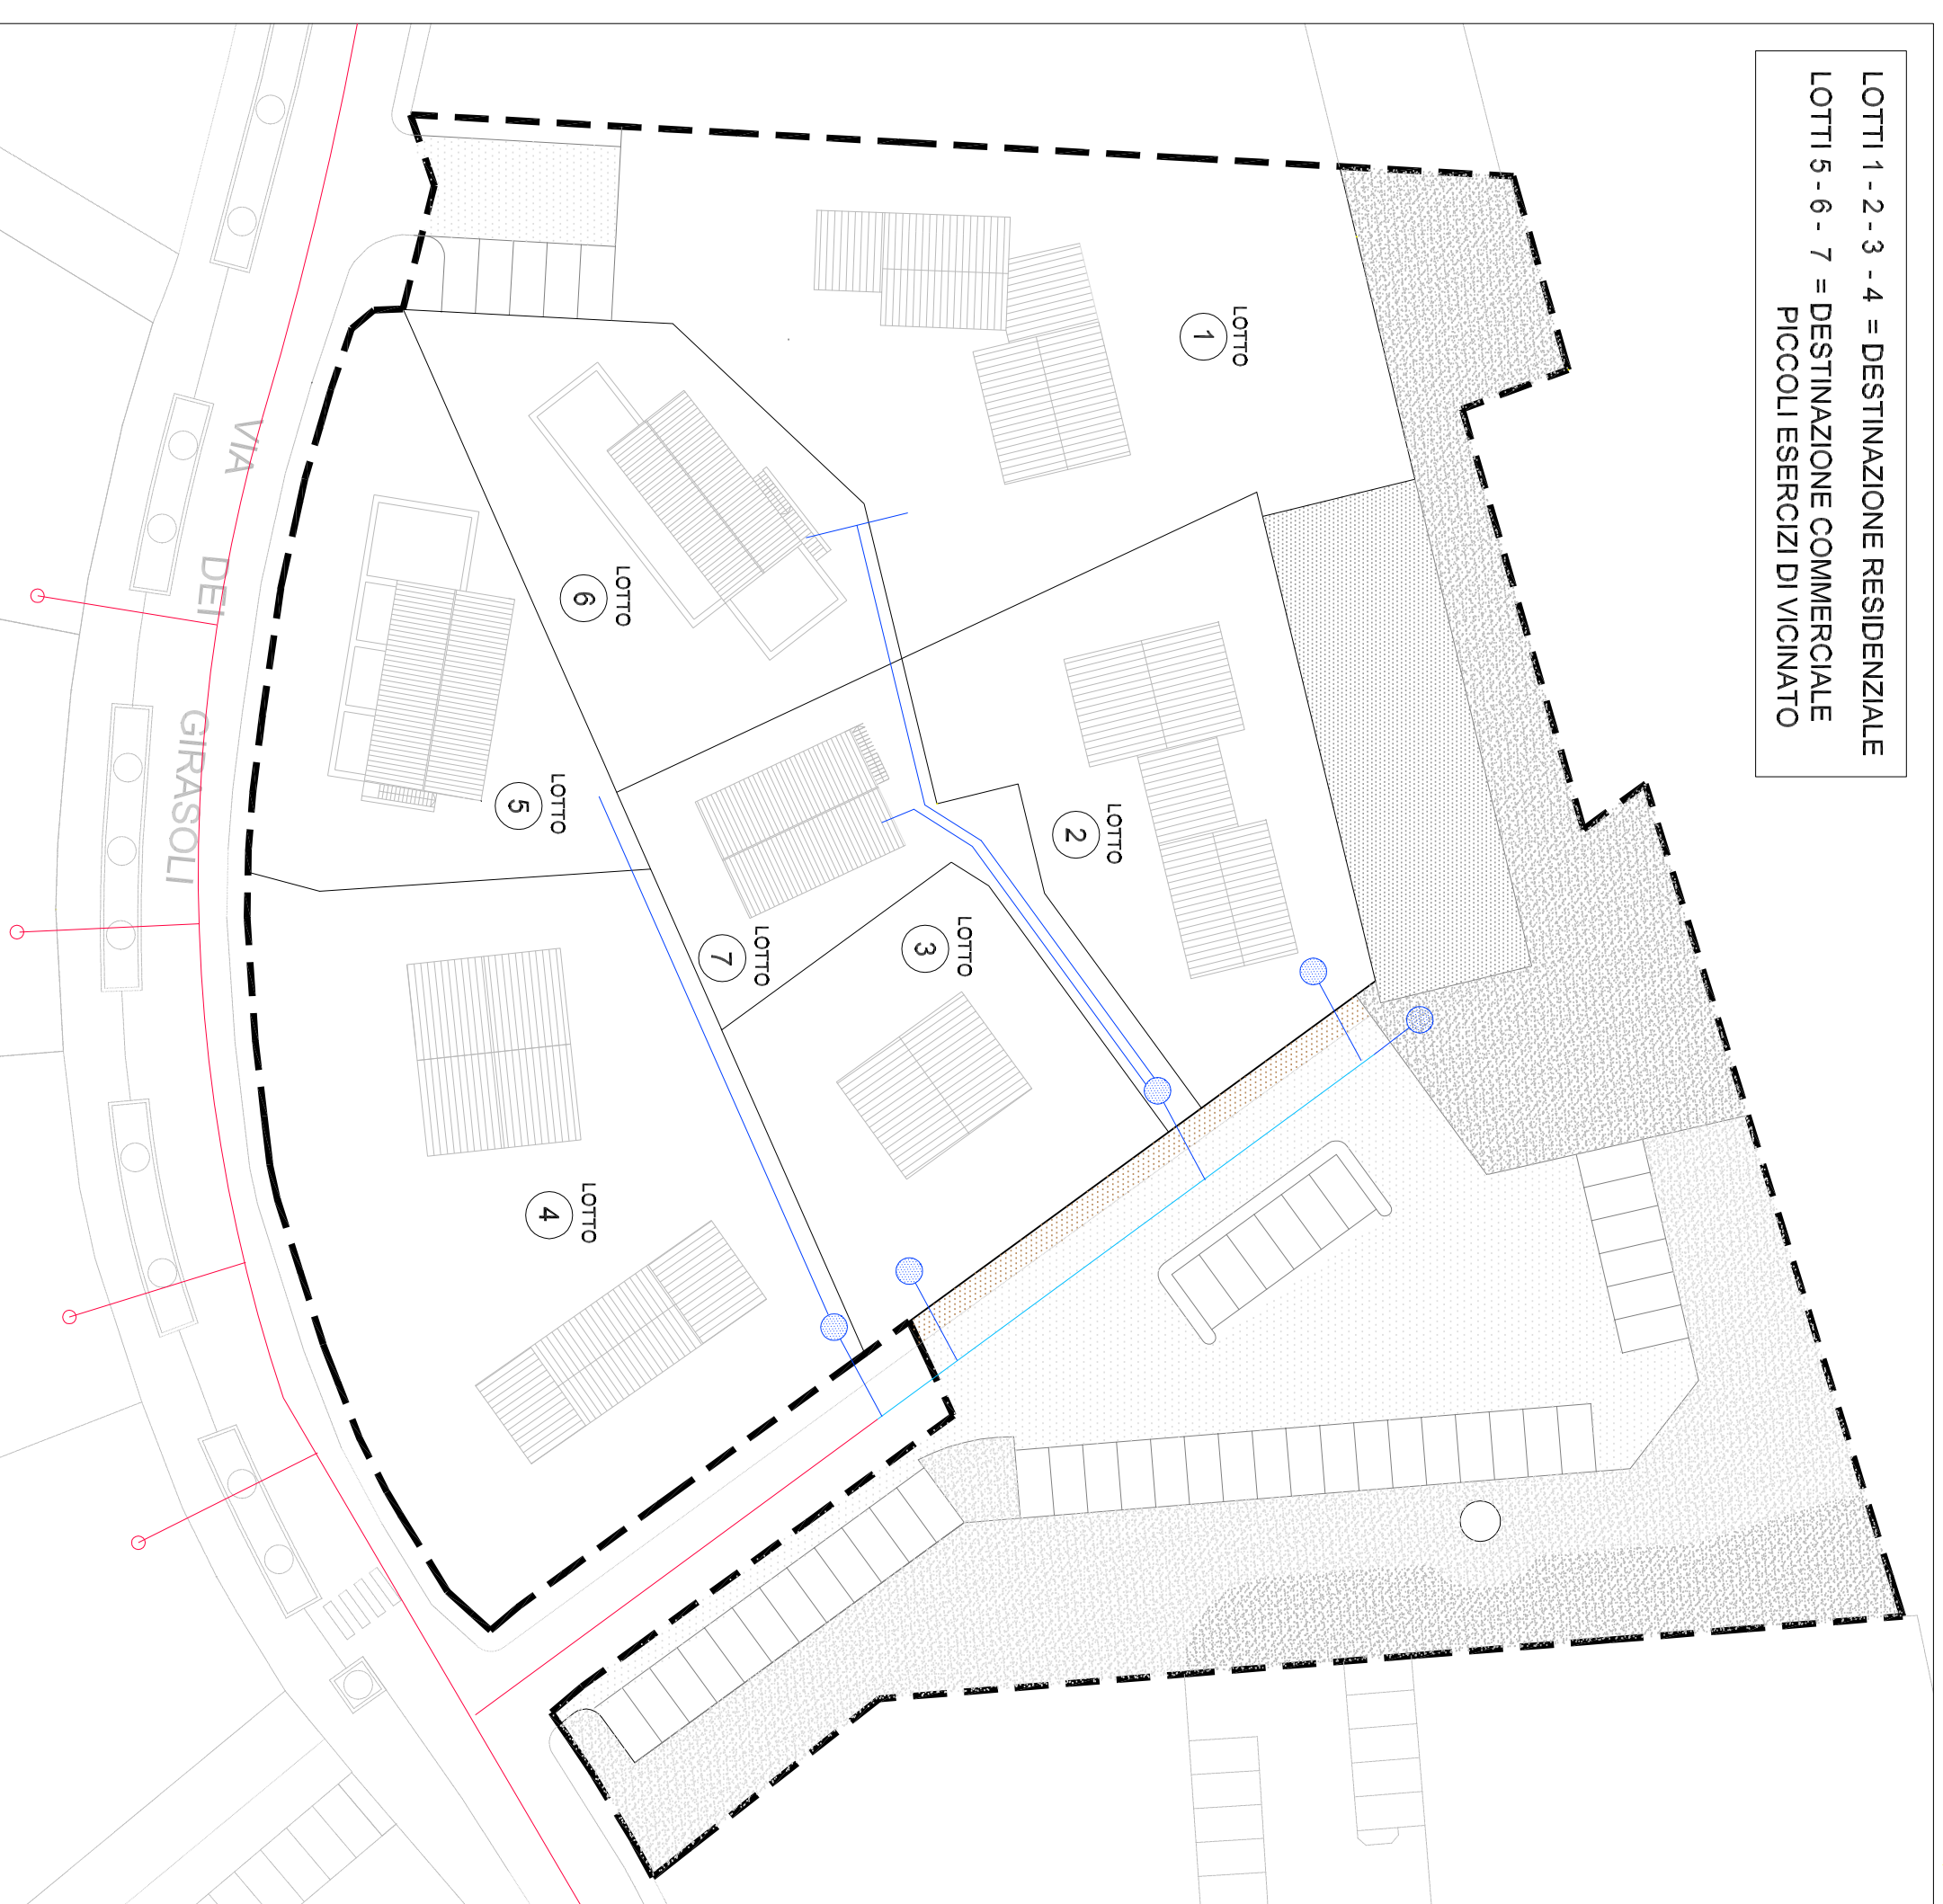

LINEA METANO IN PROGETTO

TUBAZIONE IN PE 180 s8 DE  
TUBAZIONE 1" e 1/4 PER ALLACCIAMENTO

LINEA METANO ESISTENTE

TUBAZIONE IN PE 180 s8 DE  
TUBAZIONE 1" e 1/4 PER ALLACCIAMENTO

\\Server\dati\AVORI\_2005\1094-126\ZONA COMMERCIALE\SERVIZI A RETE\UBICAZIONE.JPG

