



Comune di Calcinai
Provincia di Pisa

PIANO OPERATIVO

- Comune di Calcinai -

Quadro Propositivo


Centri storici (A1) - Atlante di dettaglio

Indicazioni per il controllo degli interventi edilizi

MODIFICATE IN ESITO ALLE CONTROPRODUZIONI E ALL'INTEGRAZIONE DELLE INDAGINI GEOLOGICO-TECNICHE E DEGLI ALTRI PAPERI COMUNQUE DENOMINATI

Approvazione

QP.2b

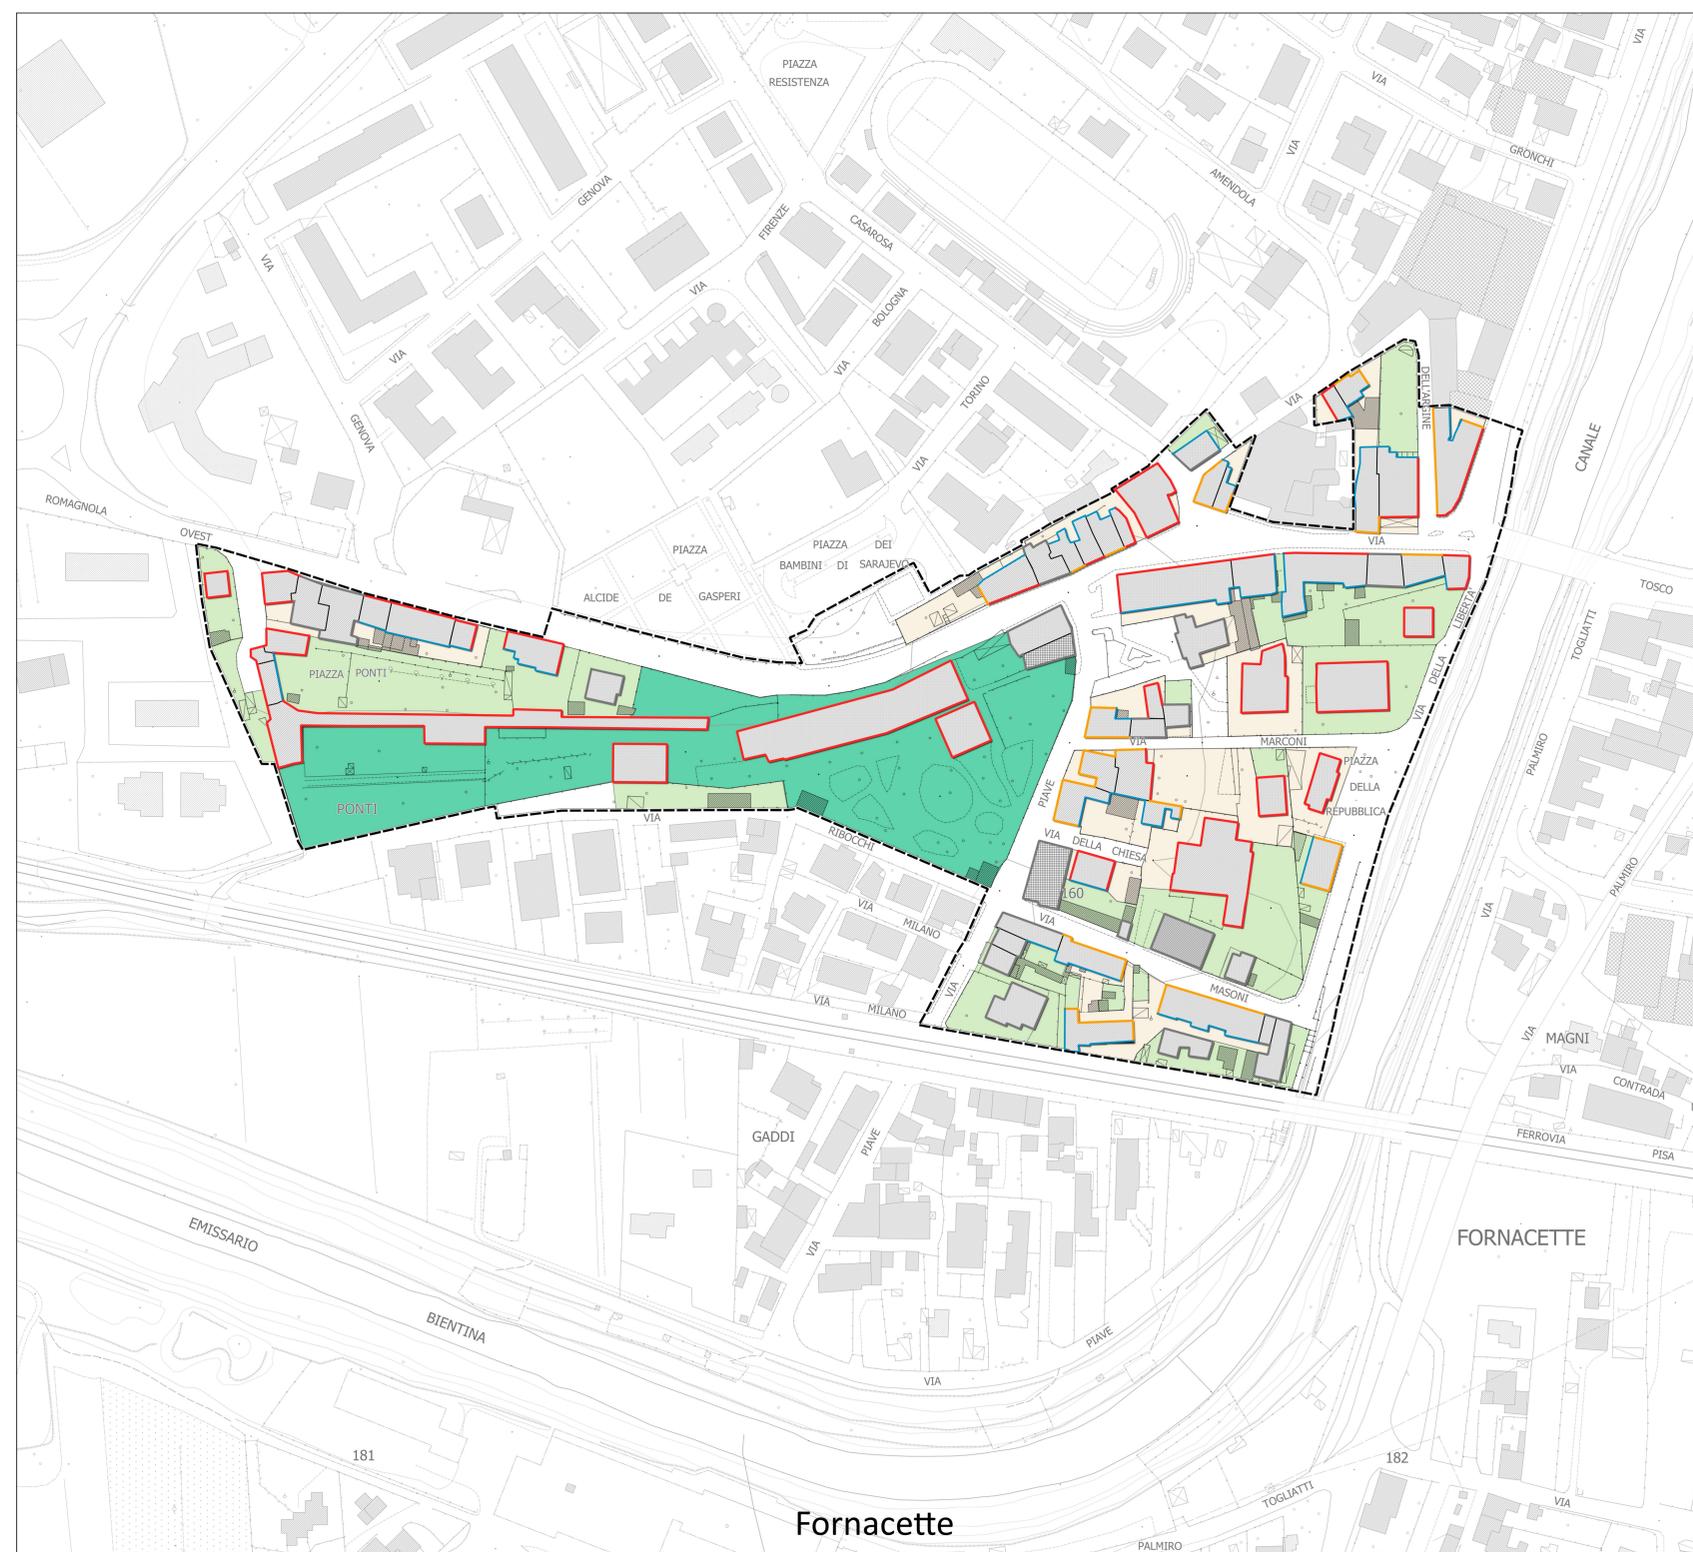

--- Ambito di applicazione delle indicazioni per il controllo degli interventi edilizi

Fronti (prospetti) degli isolati e dell'edificio lungo strada

Fronti prospicienti la strada e lo spazio pubblico

- Di particolare valore storico - architettonico
- Di qualificazione delle quinte urbane
- Di nessun interesse storico - architettonico

Fronti prospicienti spazi aperti pertinenziali

- Non visibili dallo spazio pubblico
- Visibili dalle strade e dalle piazze

Coperture e tetti degli isolati e dell'edificio lungo strada

- Coperture unitarie, omogenee e continue
- Coperture piane o coperte a terrazza
- Coperture variamente articolate e composte
- Coperture piane

Spazi aperti

- Spazi aperti pertinenziali diversi dallo spazio pubblico
- Corti, cortili anche conclusi
- Giardini, orti e spazi a verde a corredo degli edifici
- Giardini storici



scala 1:1.000